

контур 1-1/1 (83 кг/ч)
Уронор РЕХ-а 20x2.0
шаг укладки-250мм
длина контура -73м

контур 1-1/2 (70 кг/ч)
Уронор РЕХ-а 20x2.0
шаг укладки-250мм
длина контура -56м

QSK ES 260-110-2250
1940Bm (60%)

контур 1-1/3 (110 кг/ч)
Уронор РЕХ-а 20x2.0
шаг укладки-250мм
длина контура -63м

QSK ES 260-110-1250
972Bm (60%)

контур 1-1/6 (21 кг/ч)
Уронор РЕХ-а 20x2.0
шаг укладки-200мм
длина контура -22м

Опуск Т11, Т21
Ø25x2,3

Опуск Т12, Т22
Ø25x2,3

FKV 12-400-1200
1060Bm

контур 1-1/5 (110 кг/ч)
Уронор РЕХ-а 20x2.0
шаг укладки-250мм
длина контура -28м

Тех.пом

Прихожая


Гардероб

Спальня

контур 1-1/4 (86 кг/ч)
Уронор РЕХ-а 20x2.0
шаг укладки-250мм
длина контура -76м

FKV 33-400-800
1400Bm

FKV 12-400-1200
1060Bm

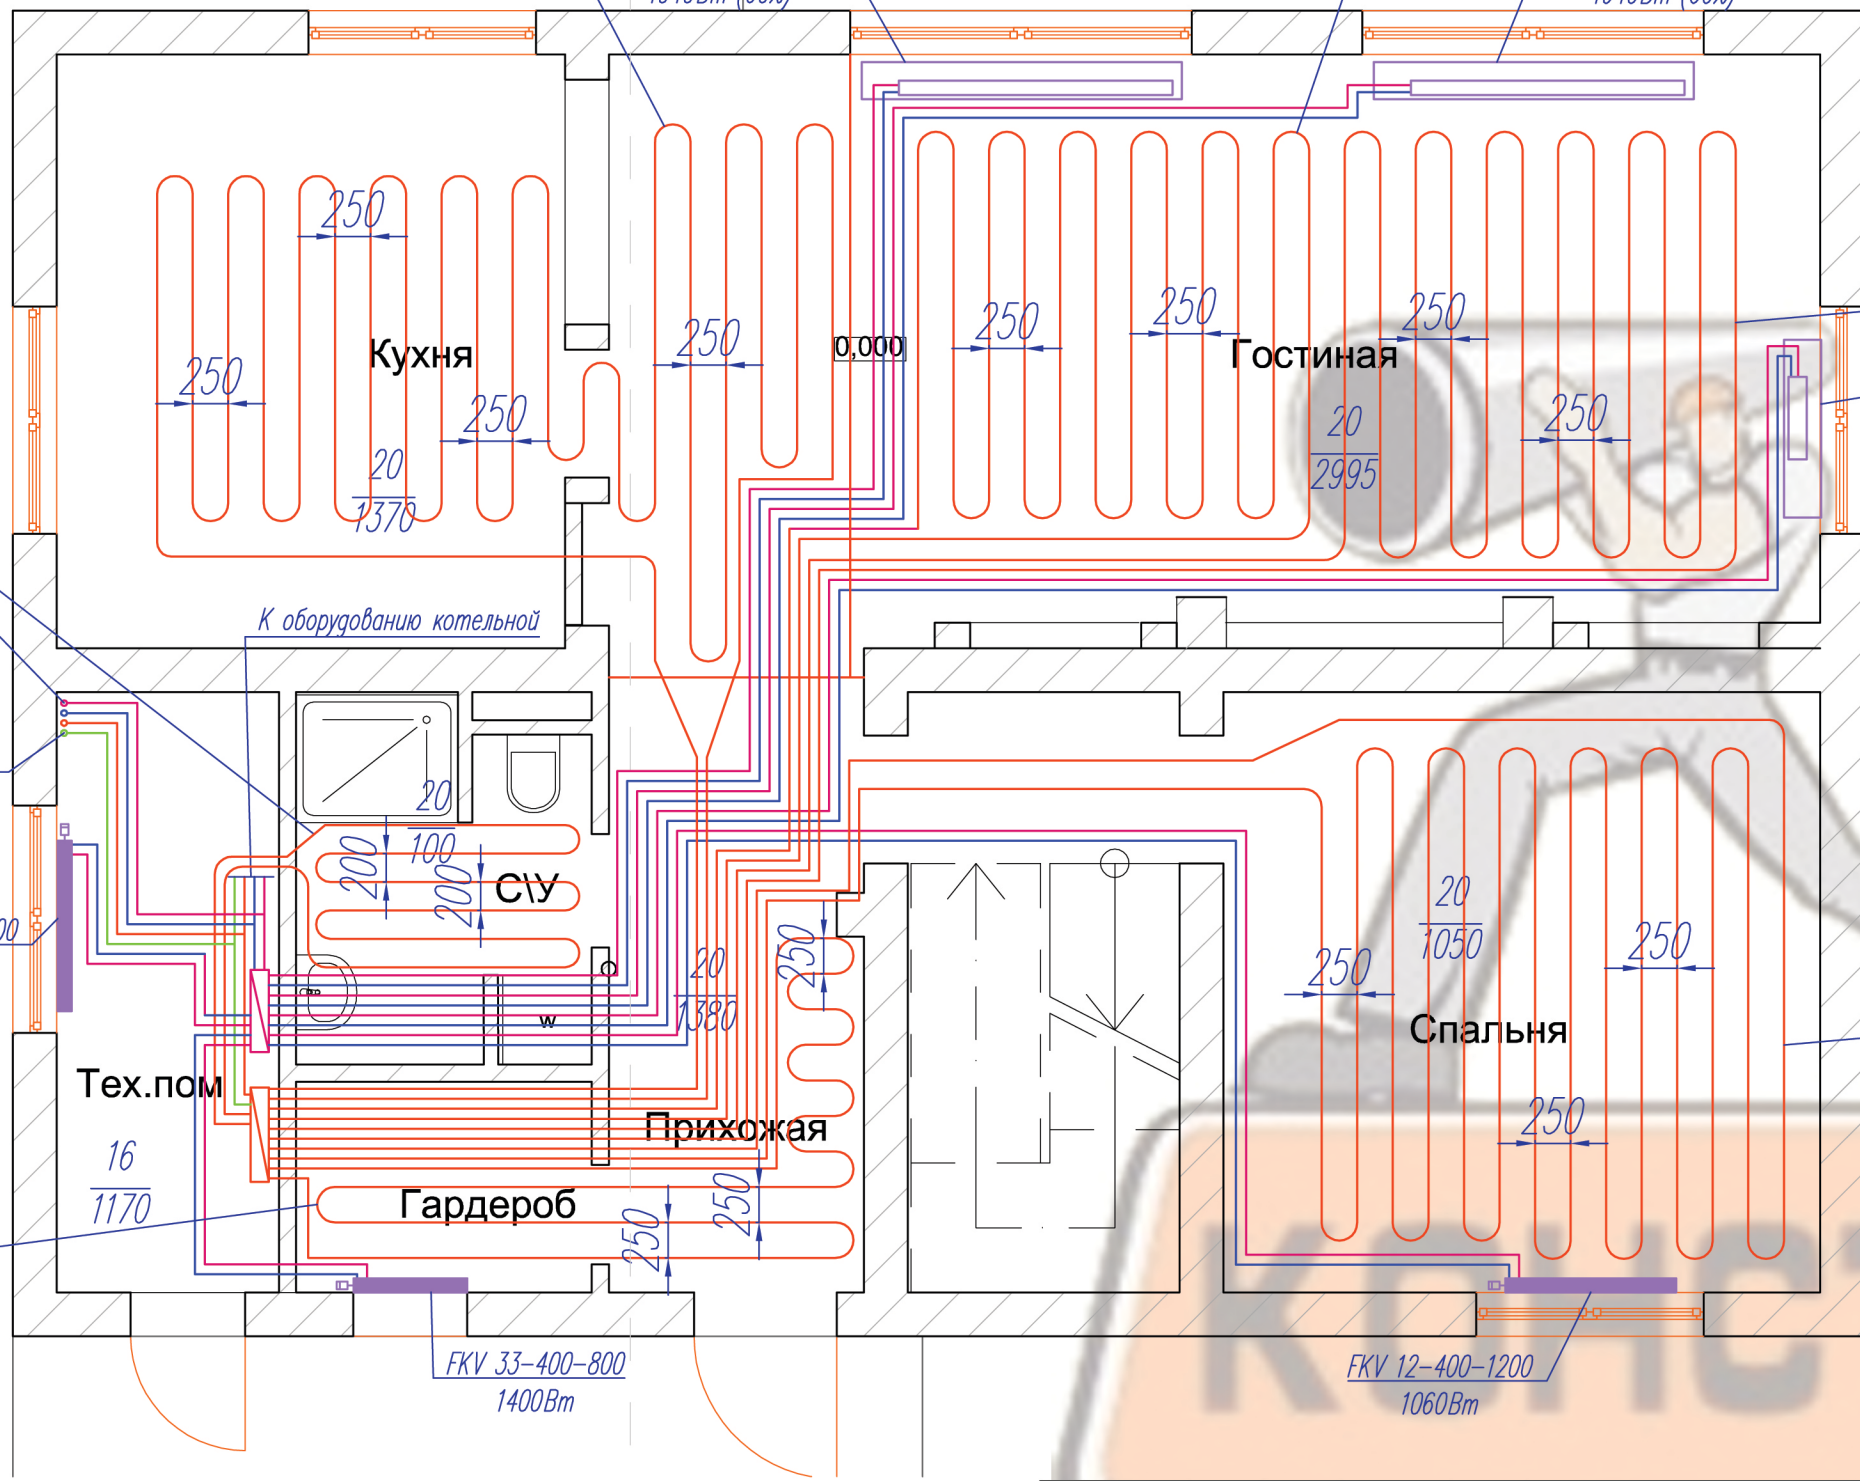

Согласовано	Фамилия	Подпись	Дата
Должность			
Изм. N	подд.	Взам. инв. N	Подпись и дата

						ОВ1-02 2013			
Изм.	Кол.уч.	Лист	№док.	Подпись	Дата				
						Индивидуальный жилой дом	Стадия	Лист	Листов
							Р	2	
Разраб.	Чернышев		05.13						
Проверил	Тетеркин		05.13						
Н.контр.			05.13			План 1 этажа на отм. +0.150. Отопление			