


Схема дымоудаления и вентиляции
М 1:100

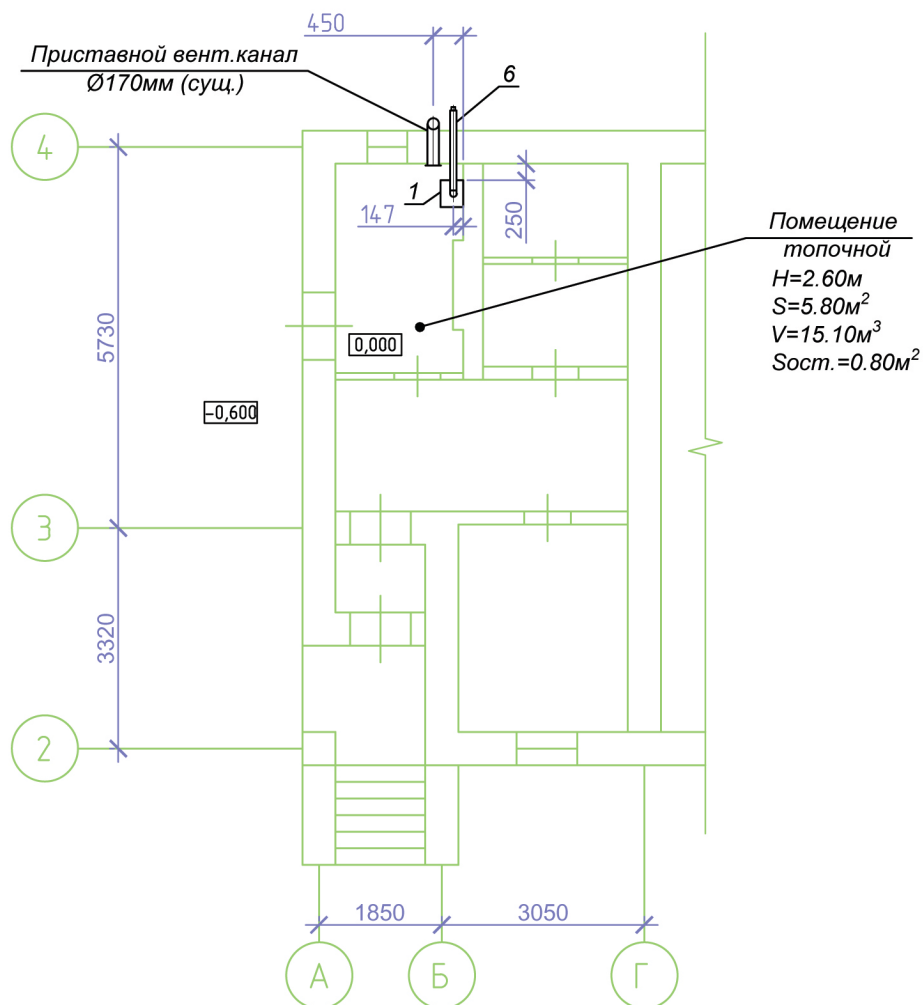

УСЛОВНЫЕ ОБОЗНАЧЕНИЯ:

- 1. Котел газовый "Vaillant turbo TEC plus VUW 362/3-5 (36,0 кВт)", (Германия).
- 6. Коаксиальный дымоход-воздуховод Ø 60/100 мм. (Длина горизонтального участка L=1,30 м.)

Инв.№ подл.	Подпись и дата	Взам. инв. №					К- 063-2-13 - ГСВ		
							Газоснабжение индивидуального жилого дома		
			Изм.	Кол.уч.	Лист	Недок.	Подпись	Дата	
			ГАЗОСНАБЖЕНИЕ (ВНУТРЕННИЕ УСТРОЙСТВА)				Стадия	Лист	Листов
							Р	2	2
			Схема дымоудаления и вентиляции. М 1:100				ООО "КОНСТА-ОВК"		
			Исполн.						
			Н.контр.						